


Аналитика Экспо / Analitika Expo 2018  
24-26 апреля / April 24-26  
КВЦ «Сокольники» / ECC "Sokolniki"

Аналитика Экспо / Analitika Expo 2018  
24-26 апреля / April 24-26  
КВЦ «Сокольники» / ECC "Sokolniki"

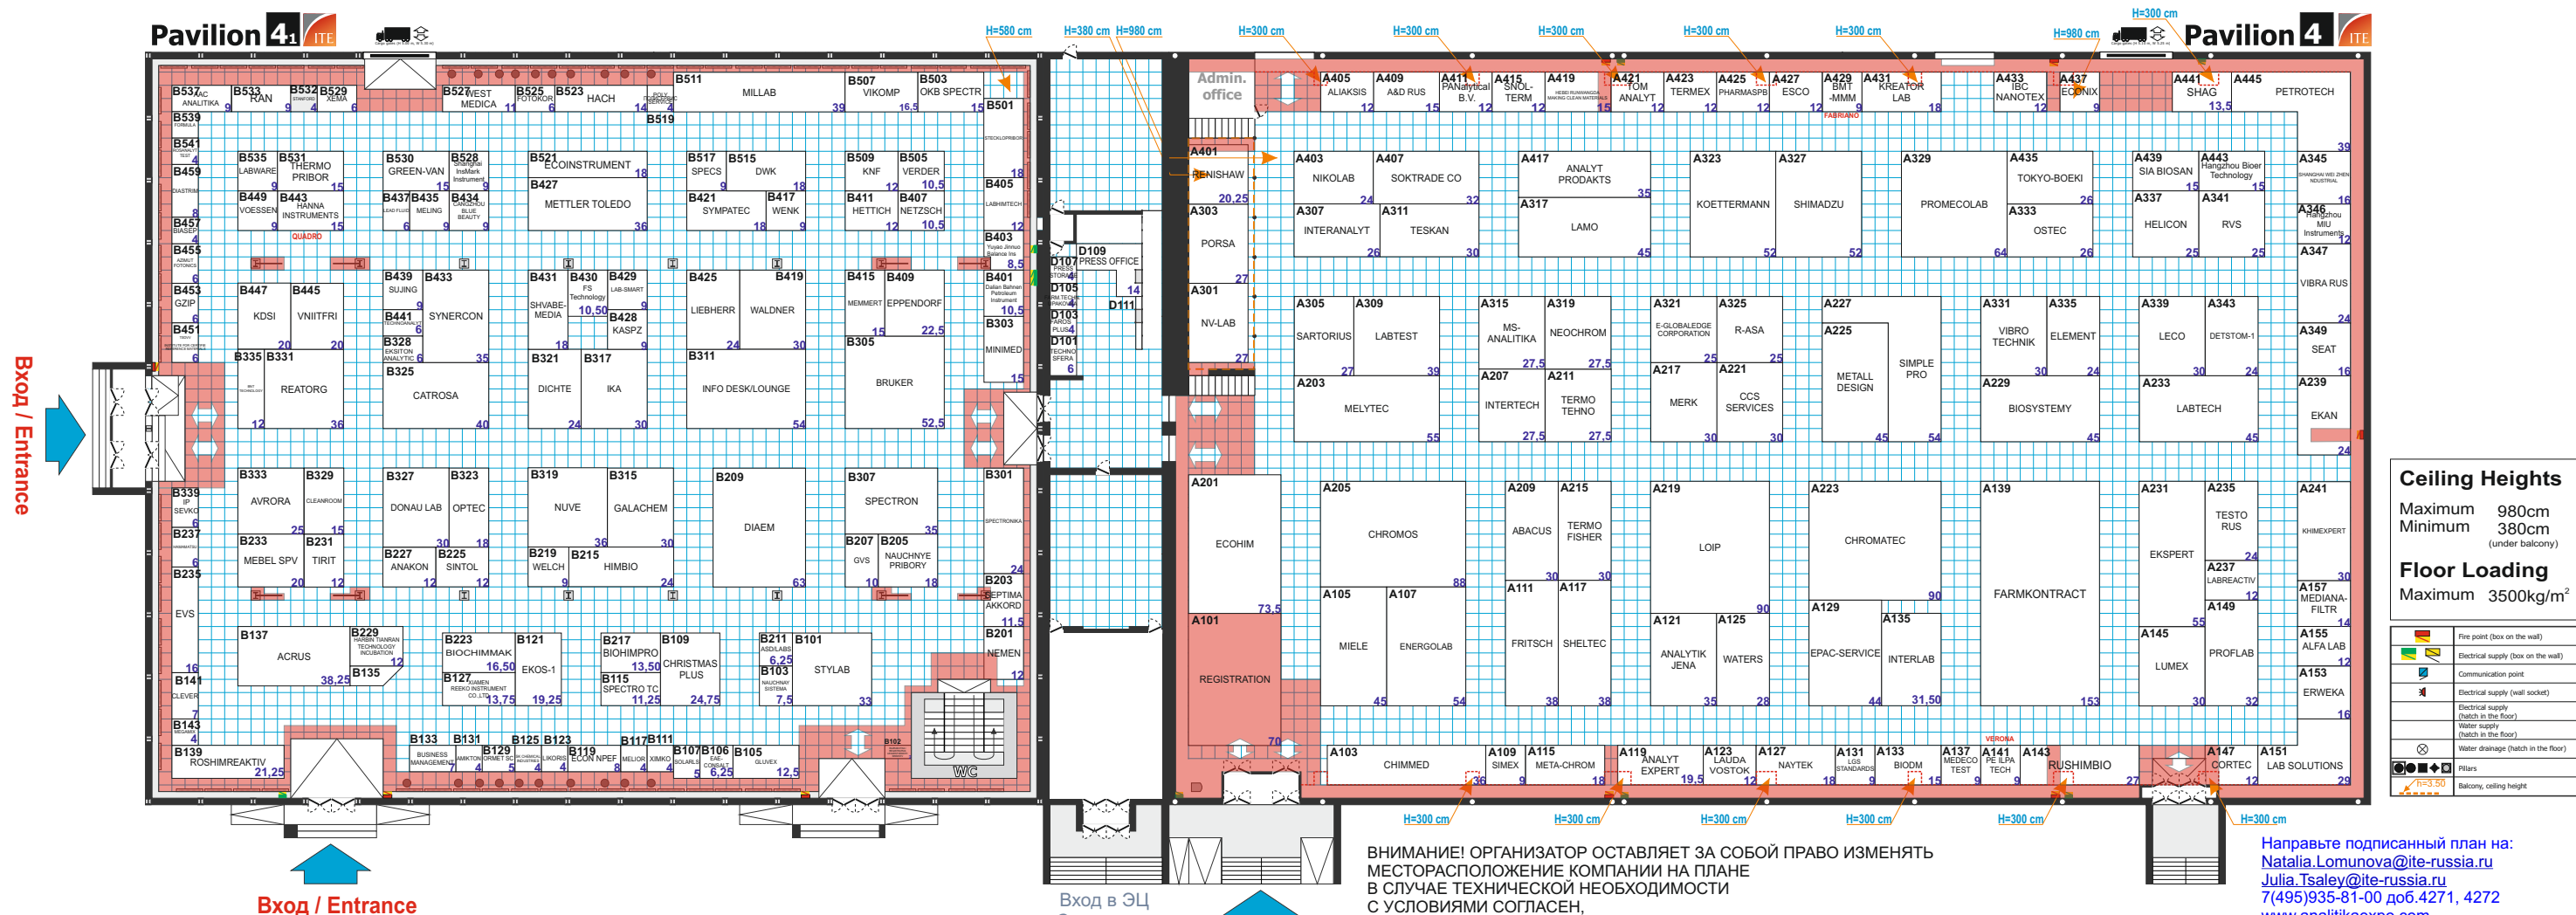

**Ceiling Heights**  
Maximum 980cm  
Minimum 380cm  
(under balcony)

**Floor Loading**  
Maximum 3500kg/m<sup>2</sup>

	Fire point (box on the wall)
	Electrical supply (box on the wall)
	Communication point
	Electrical supply (wall socket)
	Electrical supply (hatch in the floor)
	Water supply (hatch in the floor)
	Water drainage (hatch in the floor)
	Pillar
	Balcony ceiling height

ВНИМАНИЕ! ОРГАНИЗАТОР ОСТАВЛЯЕТ ЗА СОБОЙ ПРАВО ИЗМЕНЯТЬ МЕСТОРАСПОЛОЖЕНИЕ КОМПАНИИ НА ПЛАНЕ В СЛУЧАЕ ТЕХНИЧЕСКОЙ НЕОБХОДИМОСТИ С УСЛОВИЯМИ СОГЛАСЕН, НАЗВАНИЕ КОМПАНИИ И ПОДПИСЬ ОТВЕТСТВЕННОГО ЛИЦА \_\_\_\_\_

ATTENTION! ORGANIZER RESERVES THE RIGHT TO CHANGE LOCATION OF COMPANY ON PLAN IF SO REQUIRED TECHNICALLY. AGREED AND ACCEPTED. NAME OF COMPANY. AUTHORIZED SIGNATURE \_\_\_\_\_

ВНИМАНИЕ! ОРГАНИЗАТОР ОСТАВЛЯЕТ ЗА СОБОЙ ПРАВО ИЗМЕНЯТЬ МЕСТОРАСПОЛОЖЕНИЕ КОМПАНИИ НА ПЛАНЕ В СЛУЧАЕ ТЕХНИЧЕСКОЙ НЕОБХОДИМОСТИ С УСЛОВИЯМИ СОГЛАСЕН, НАЗВАНИЕ КОМПАНИИ И ПОДПИСЬ ОТВЕТСТВЕННОГО ЛИЦА \_\_\_\_\_

ATTENTION! ORGANIZER RESERVES THE RIGHT TO CHANGE LOCATION OF COMPANY ON PLAN IF SO REQUIRED TECHNICALLY. AGREED AND ACCEPTED. NAME OF COMPANY. AUTHORIZED SIGNATURE \_\_\_\_\_

Направьте подписанный план на:  
[Natalia.Lomonova@ite-russia.ru](mailto:Natalia.Lomonova@ite-russia.ru)  
[Julia.Tsaley@ite-russia.ru](mailto:Julia.Tsaley@ite-russia.ru)  
7(495)935-81-00 доб.4271, 4272  
[www.analitikaexpo.com](http://www.analitikaexpo.com)